


montaż wykładziny PCV Tarket z wywinięciem na ściany na wys. 10 cm
 skuć zawilgocone tynki, osuszyć ściany, wykonać izolację np. 2x Abizol, uzupełnić tynki, uzupełnić płytki na ścianie, wykonać malowanie ścian i sufitu,

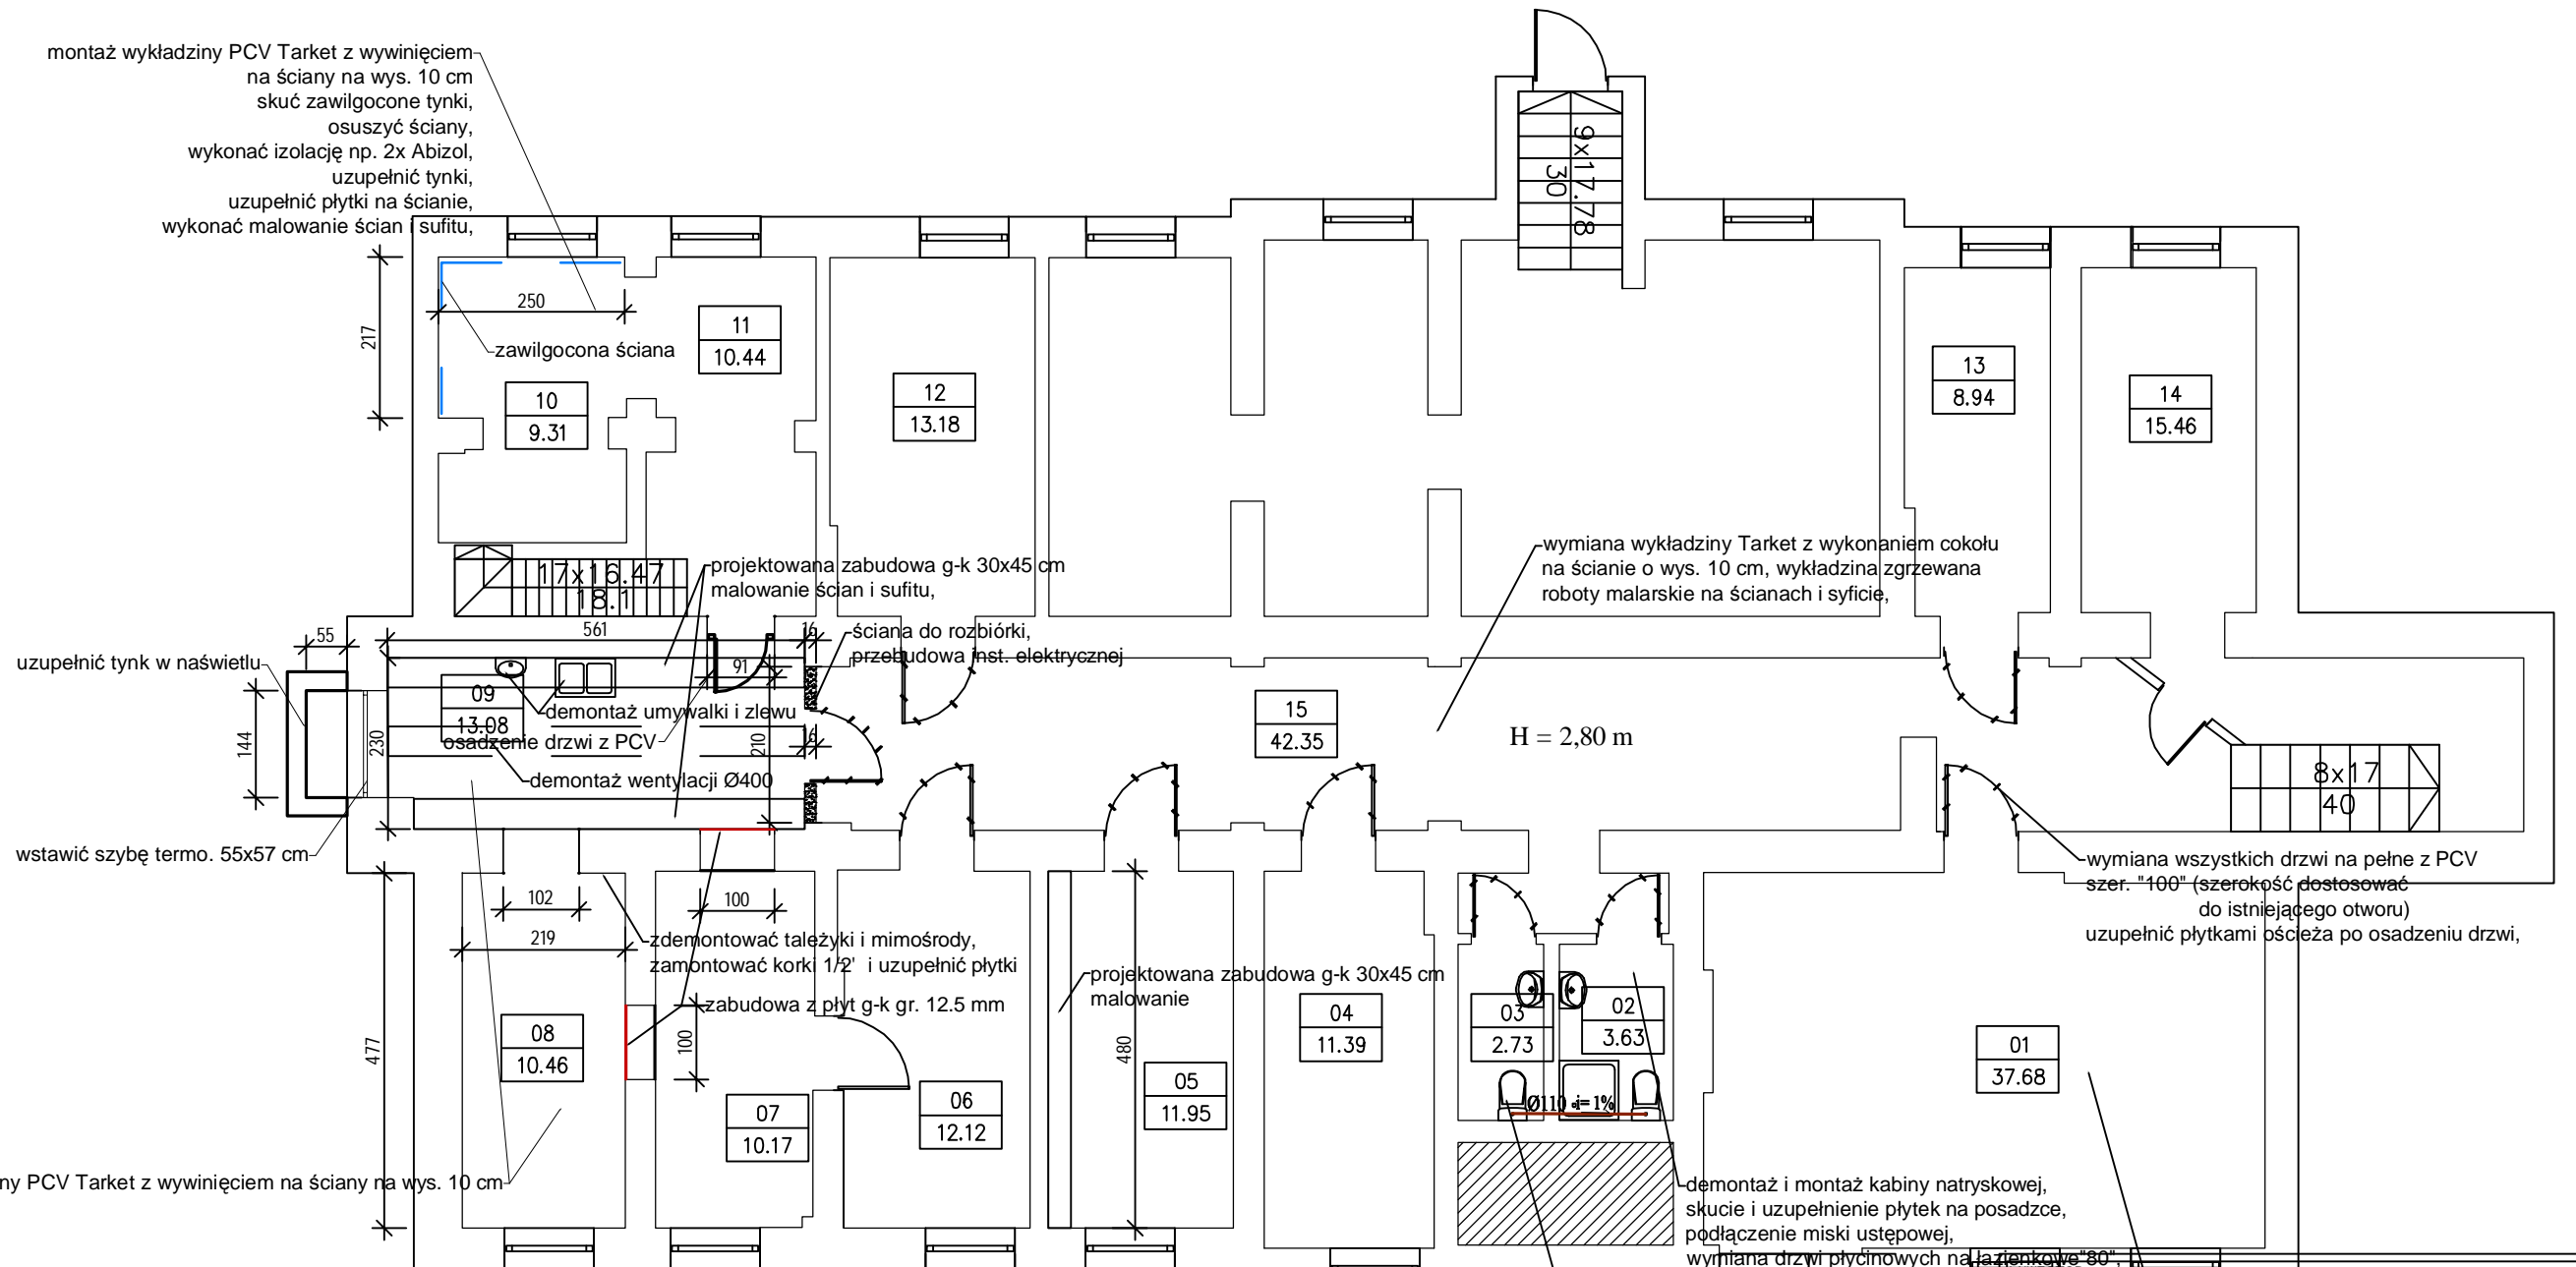

montaż wykładziny PCV Tarket z wywinięciem na ściany na wys. 10 cm

WOJSKOWA SPECJALISTYCZNA PRZYCHODNIA LECARSKA SP ZOZ ul. LEGIONÓW 57 86300 GRUDZIĄDZ		
REMONT POMIESZCZEŃ PIWNICY PO MEDYCYNIE PRACY W BUDYNKU NR 1 W WSPL SP ZOZ, W GRUDZIĄDZU		
BIURO PROJEKTOWE: Zakład Projektowania i Usług Budowlanych "BENBUD" inż. Benedykt Reder ul. Ks. dr Wł. Łęgi 1/27, 86-300 Grudziądz		
NAZWA RYSUNKU RZUT PIWNICY POM. PO MEDYCYNIE PRACY	SKALA: 1:100	BRANŻA: KONSTRUKCJA
FAZA: PROJEKT WYKONAWCZY	DATA: 02.08.2021 r.	NUMER RYSUNKU: B-01
FUNKCJA: PROJEKTANT	INŻ. BENEDYKT REDER upr. budowlane do projektowania bez ograniczeń w specjalności: kontr. - budowlanej nr uprawnień UAN-IV/8346/113/TO88	PODPIS:
Branża: budowlana		