SCHEMAT ROZBUDOWY ISTN. ROZDZIELNICY – KORYTARZ

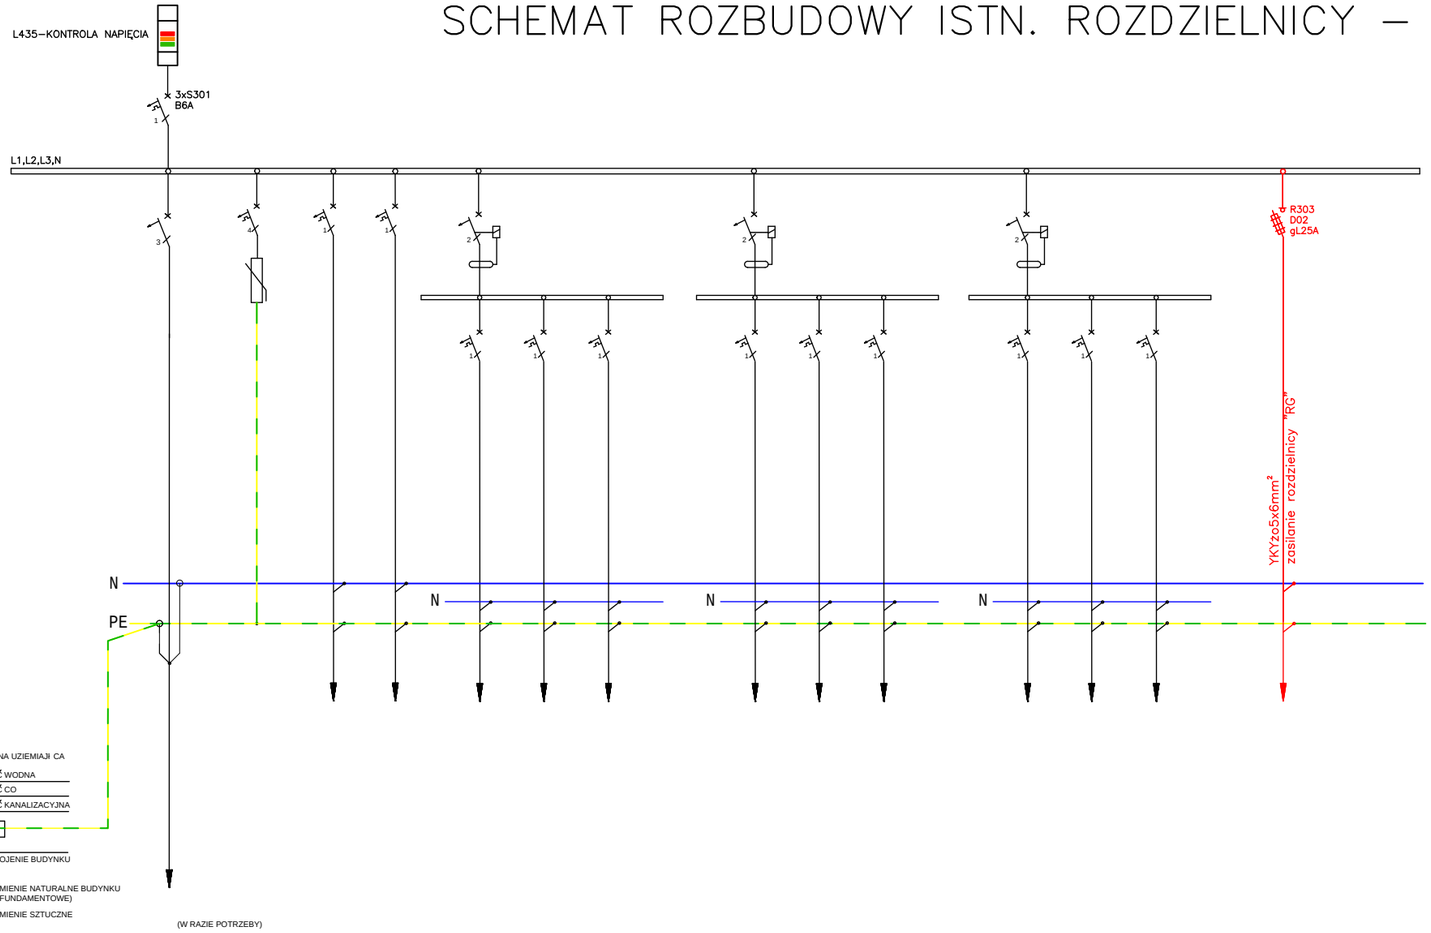

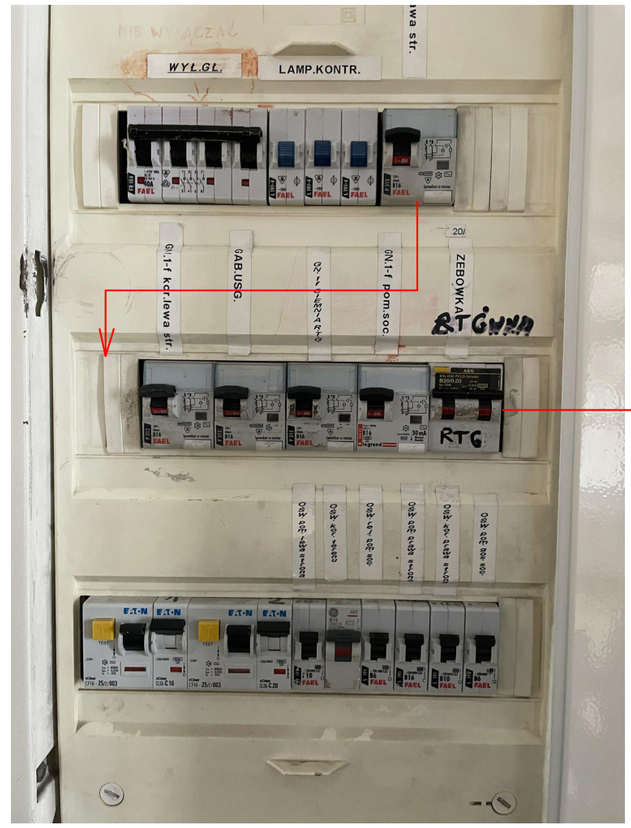

SIEĆ TYPU TN–S

MP Elektro Maciej Partyka ul. Hoffmana 10a/2 Gr·dek 86-140 Drzycim NIP:876241361 tel: 606-117-323	INWESTOR: Wojskowa Specjalistyczna Przychodnia Lekarska SP ZOZ ul. Legion·w 57 86-300 Grudziądz	LOKALIZACJA: dz. nr 1/25, br. 0010, ul. Legion·w 57, Grudziądz		stadium: PW branża: ELEKTR. rejestr: 38/2022
FUNKCJA	IMIĘ I NAZWISKO	NR UPRAWNIEŃ	PODPIS	DATA
PROJEKTANT	mgr inż. Maciej Partyka	KUP/0126/PBE/19		04.2022r.
SCHEMAT ROZBUDOWY ISTN. ROZDZIELNICY - KORYTARZ			skala ------	E/2

MP ELEKTRO BIURO PROJEKTOWE

REMONT POMIESZCZENIA GABINETU ORAZ WC